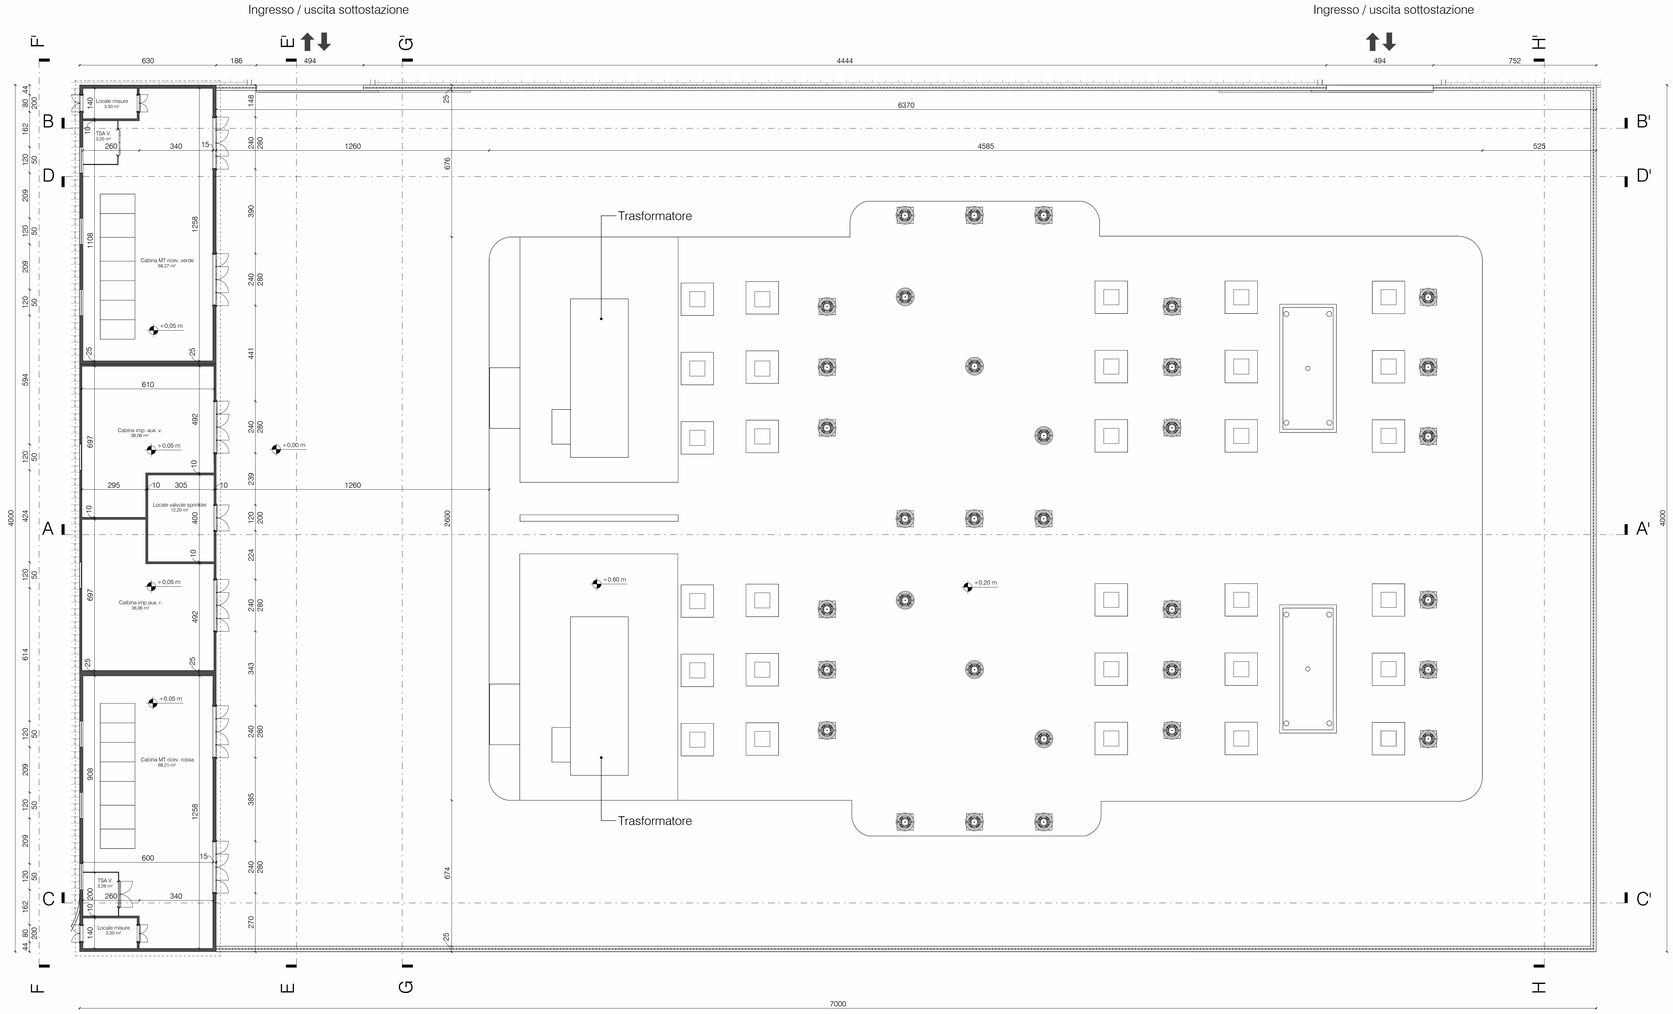

Pianta piano terra
1 : 100

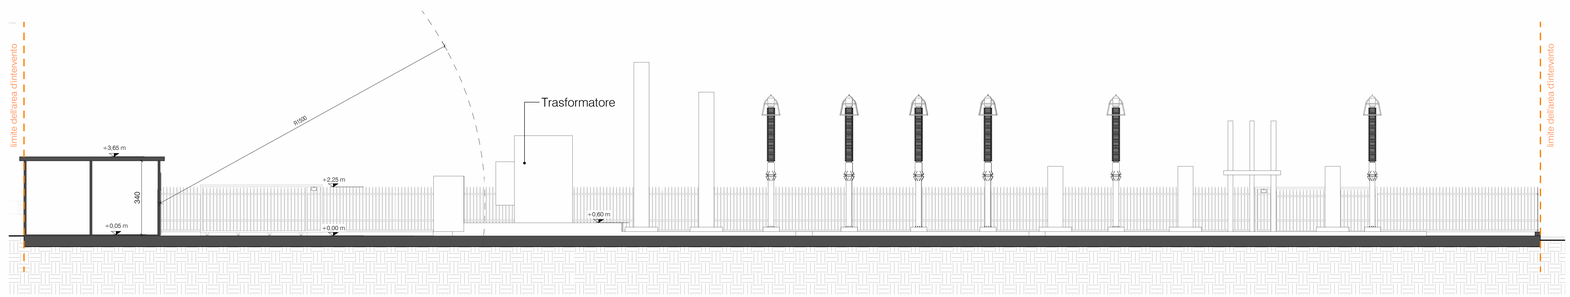

Sezione AA'
1 : 100

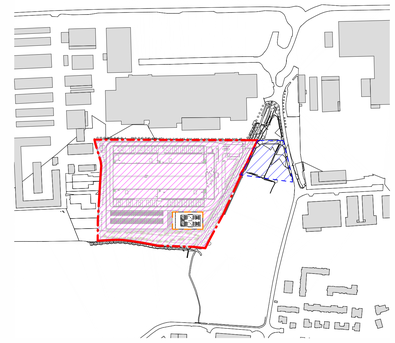

Stato di progetto - Keyplan
1 : 5000

LEGENDA

- Limite Superficie Fondiaria
- Area oggetto d'intervento
- Area ceduta
- Area oggetto del PdC P3/2024 del 30/05/2024 n. prot. gen. 7983

N

IL RICHIEDENTE | IL PROGETTISTA

REV	DATA / DATE	DESCRIZIONE / DESCRIPTION
-	18/02/2025	First emission

PROGETTISTA:

L22

L22 è una divisione di:
Lombardini22 S.p.A.
Via Lombardini 22 — 20143 Milano, Italia
T +39 02 36 59 62 00 — F +39 02 83 20 13 97
info@l22.it — www.l22.it

Capitale sociale Euro 100 000 i.v.
C.F./P.IVA: 05505600964 — R.E.A. 1827099

Sistema di gestione qualità conforme alla UNI EN ISO 9001:2008 - Certificato Nr. 50 100 8319 da TUV Italia

Firmato digitalmente da:
Marco Amosso
Data: 01/08/2025 11:34:03

COMMITTENTE / CLIENT:
STACK INFRASTRUCTURE — INFRASTRUCTURE ITALIA LAND 5 S.r.l. — Via del Bosco Rinnovato, 6 Palazzo U4 20090 Assago (MI)

PROGETTO / PROJECT:
MIL 05 - Progetto nuovo Data Center
Via Galileo Galilei SNC, Vignate (MI)

PROGETTISTA / DESIGNER:
L22 - Marco Amosso - Iscritto all'Ordine degli Architetti di Torino n°4157
Indirizzo: Via Elia Lombardini 22, 20143, Milano - Mail: ufficio.tecnico@l22.it - Pec: lombardini22@legalmail.it

OGGETTO / OBJECT:
SCIA art. 23 DPR 380/2001 - Intervento di nuova costruzione di una sottostazione elettrica di alta tensione

TITOLO / DESCRIPTION:
STATO DI PROGETTO
Pianta piano terra e sezione

DISEGNATO DA: / DRAWN BY:	CONTROLLATO DA: / CHECKED BY:	DATA/ DATE:	SCALA / SCALE:	DATA REV.:
DC	DPO	18/02/2025	1:100	18/02/2025

FORMAT:	NOME FILE / FILE NAME:	COMMESSA / JOB:	TAVOLA / DRAWING:	REV.:
A0	4025_L22_AC-006-	4025	AC-006	-

© Lombardini22 S.p.A. ES DT (rev.-) (L.663/41 Art.2575)